



**Variante C** (In Anlehnung an DIN EN 68800-2:2012-02 A.14)  
Wandsockel bei allen Fassaden

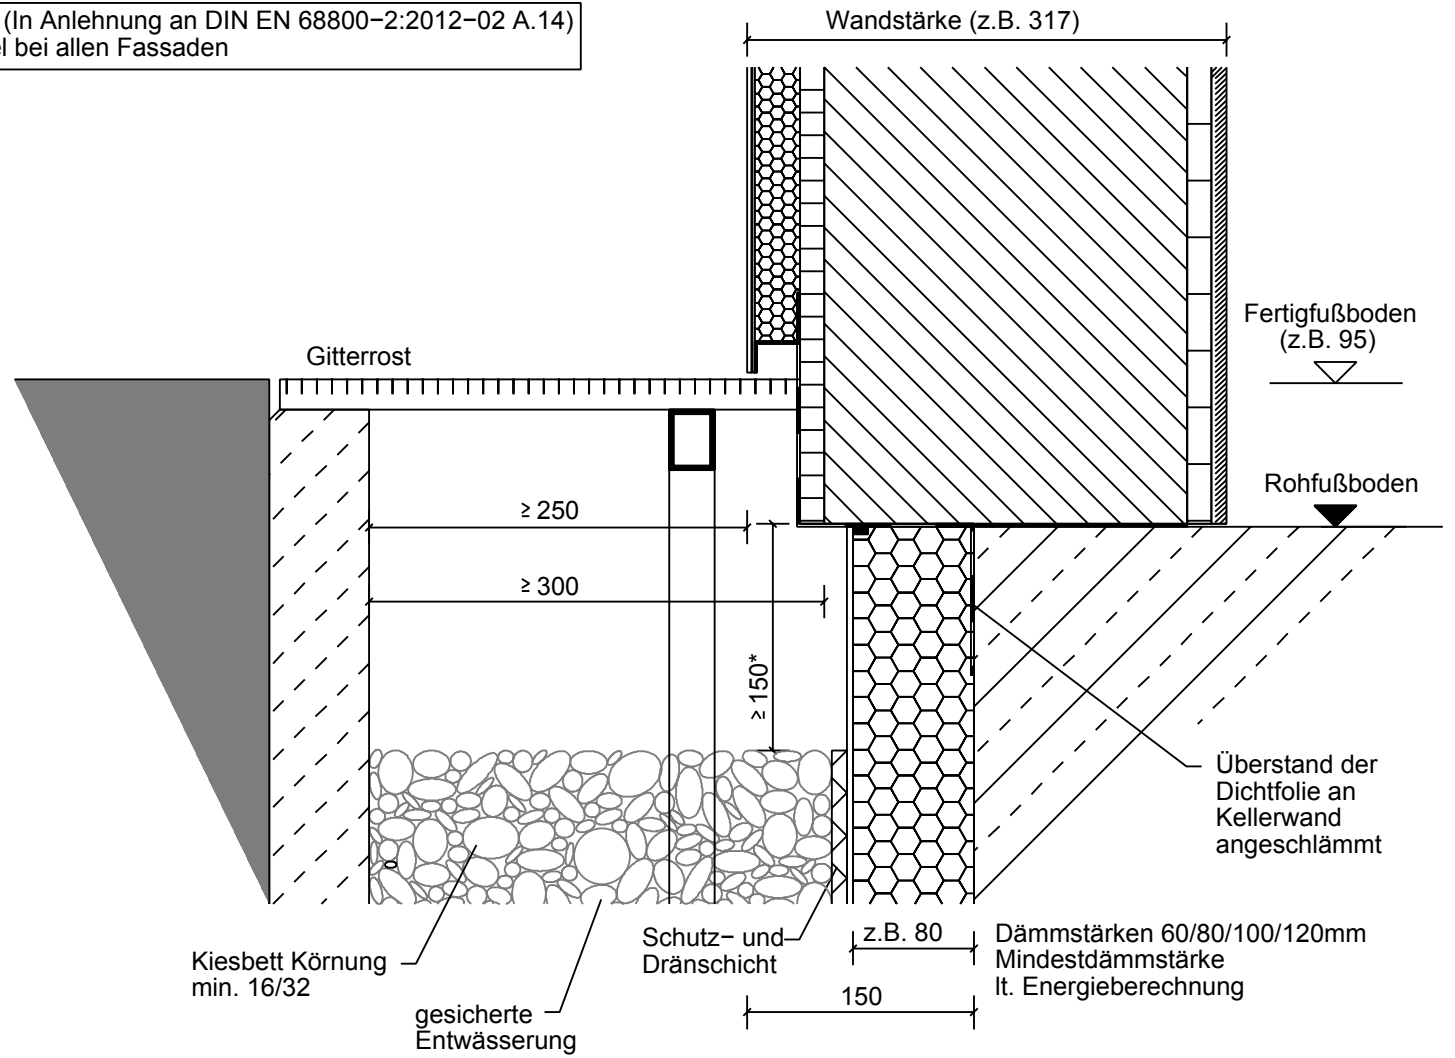

Abstützung beispielhaft

\* Mindestmaß im Endzustand

**Variante C**  
niveaugleiche Schwelle  
Wandsockel bodentiefe Fenster  
bei allen Fassaden

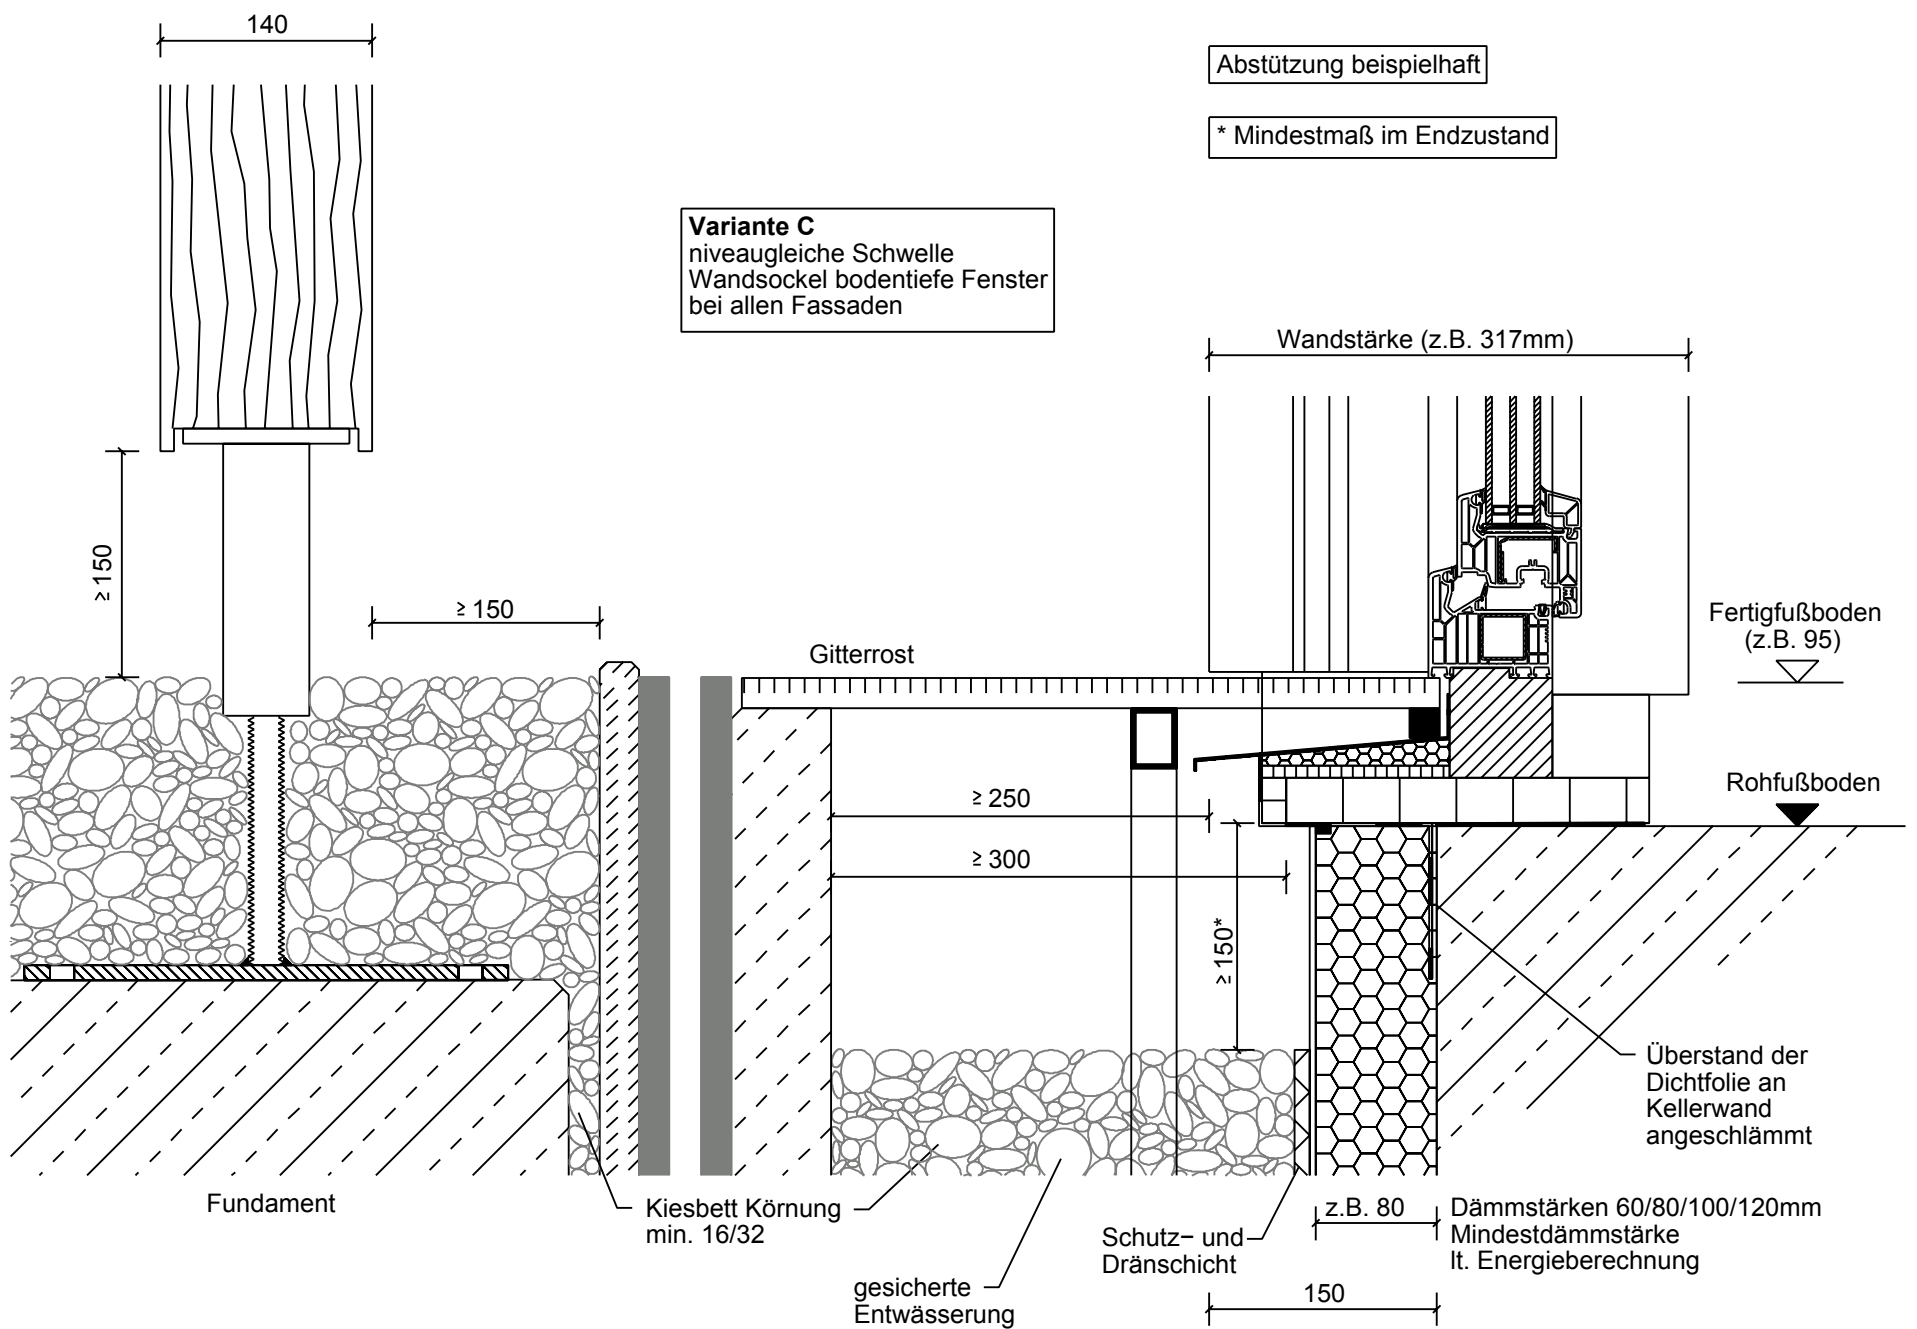

Die Detailplanung der außervertraglichen Leistungen sind von einem Fachunternehmen zu erbringen.

Hinweis: Diese Ausführung ist insbesondere im Gartenbau sehr aufwändig und damit kostenintensiv.

## Variante C