Variante A (In Anlehnung an DIN 68800−2:2012−02 A.11)
Wandsockel bei allen Fassaden

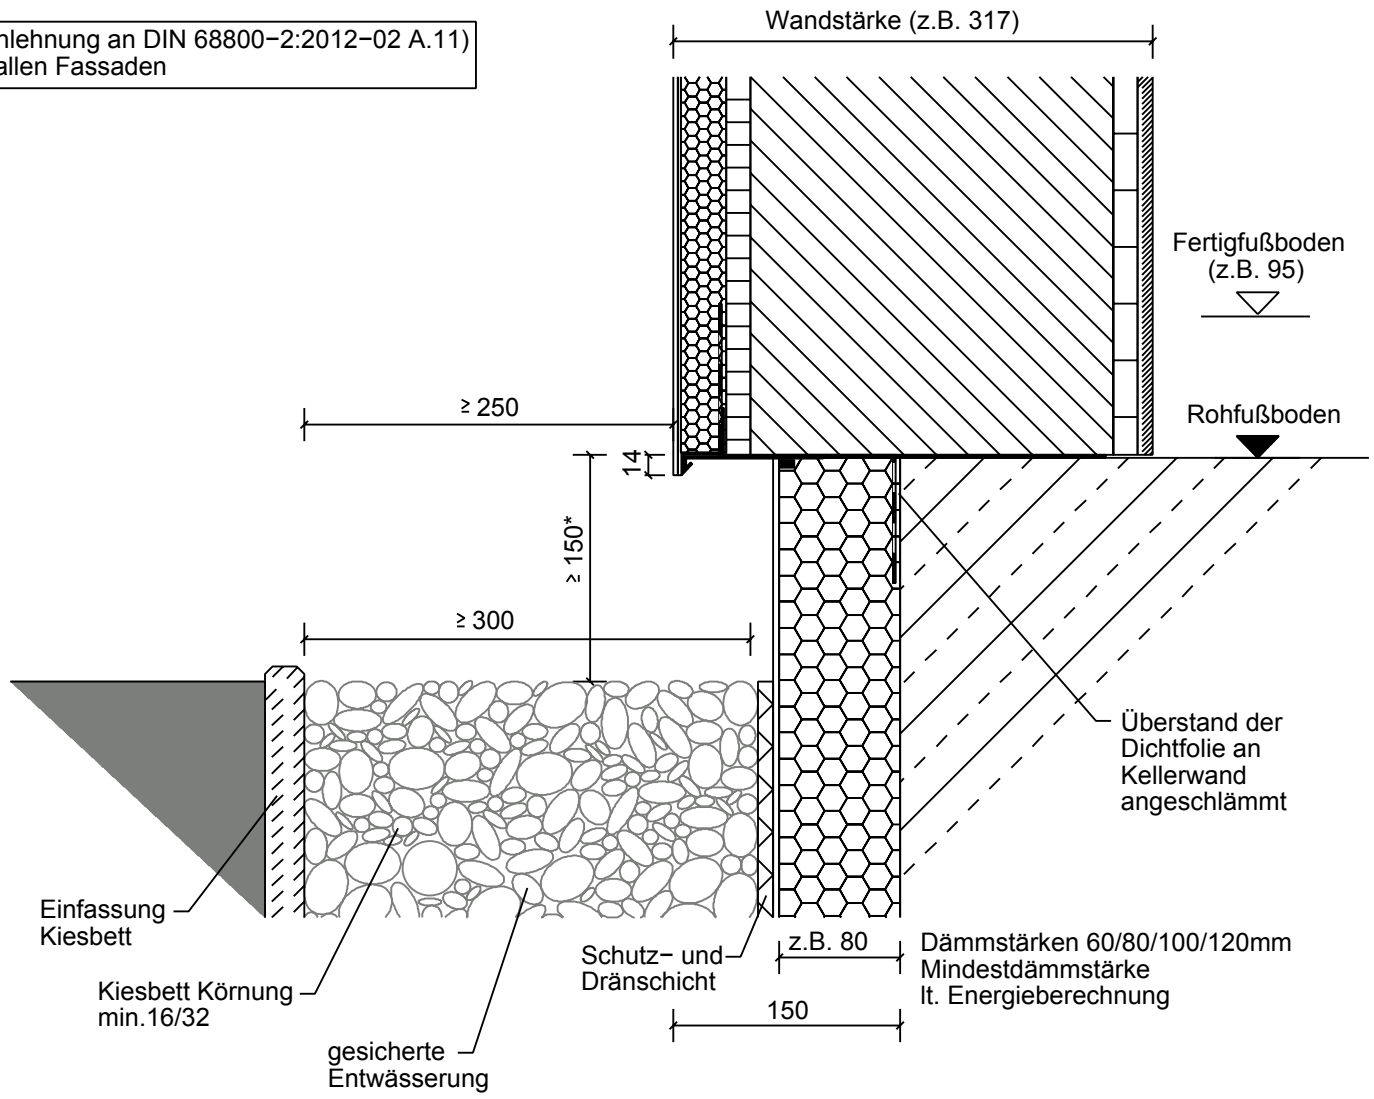

* Mindestmaß im Endzustand

Variante A
Wandsockel bodentiefe Fenster
bei allen Fassaden

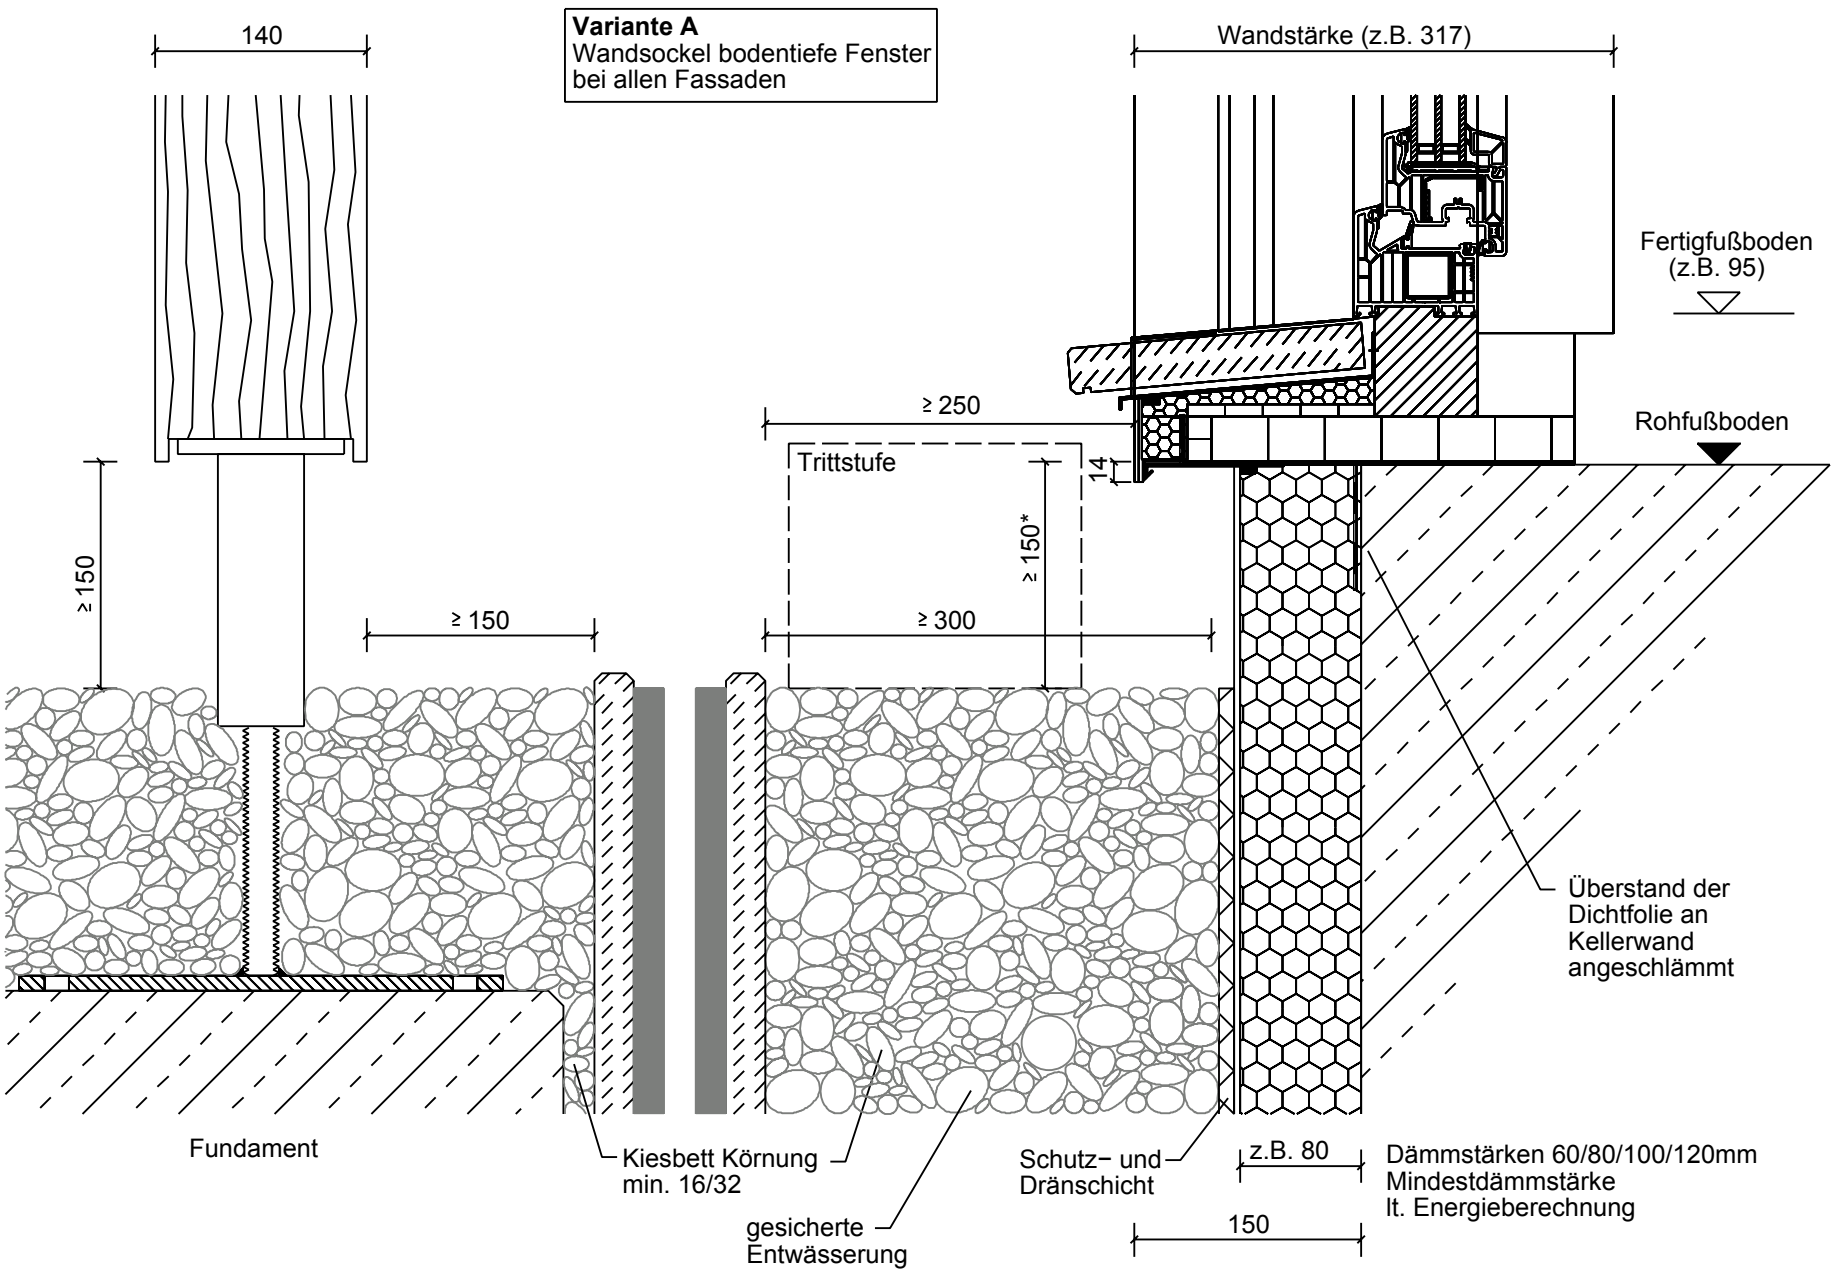

Die Detailplanung der außervertraglichen Leistungen
sind von einem Fachunternehmen zu erbringen.

Variante A